


SPATEC Duo 120

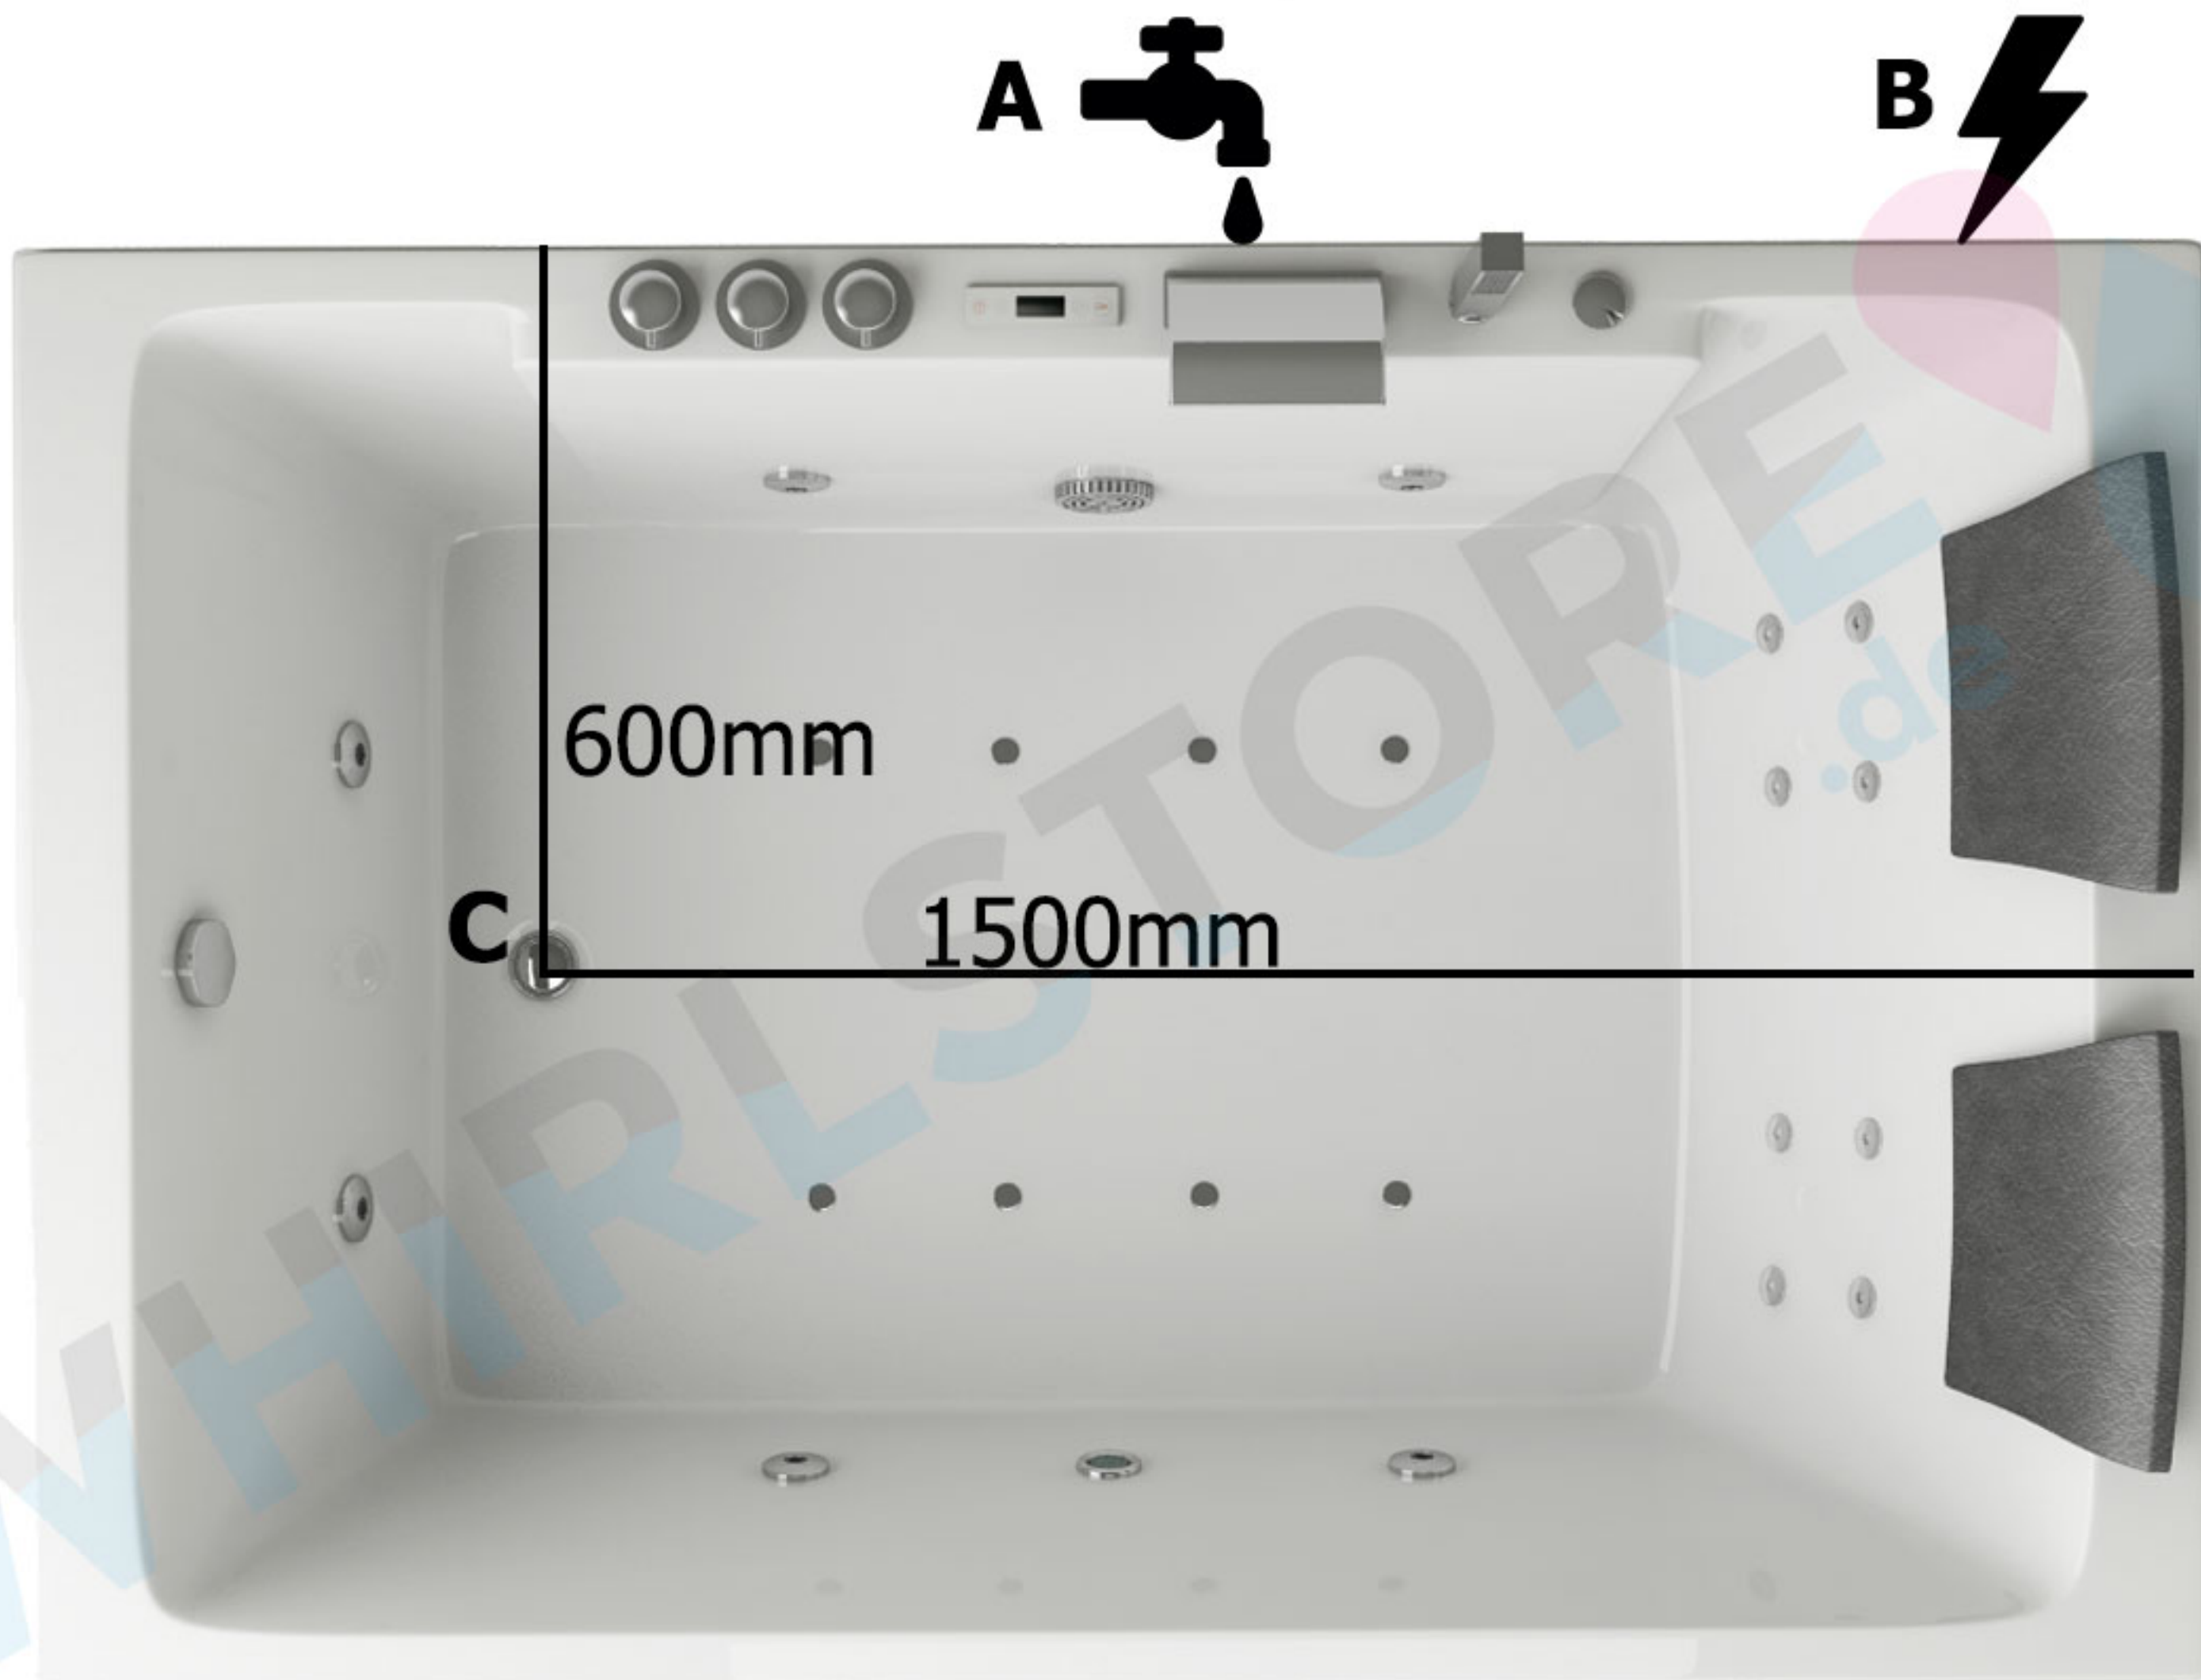

A: Wasseranschluss, 35cm vom Boden entfernt

B: Stromanschluss, 35cm vom Boden entfernt
230W - 16 A, 3 x Kabel 2.5mm²

C: Wasserabfluss