


SPATEC Duo 130

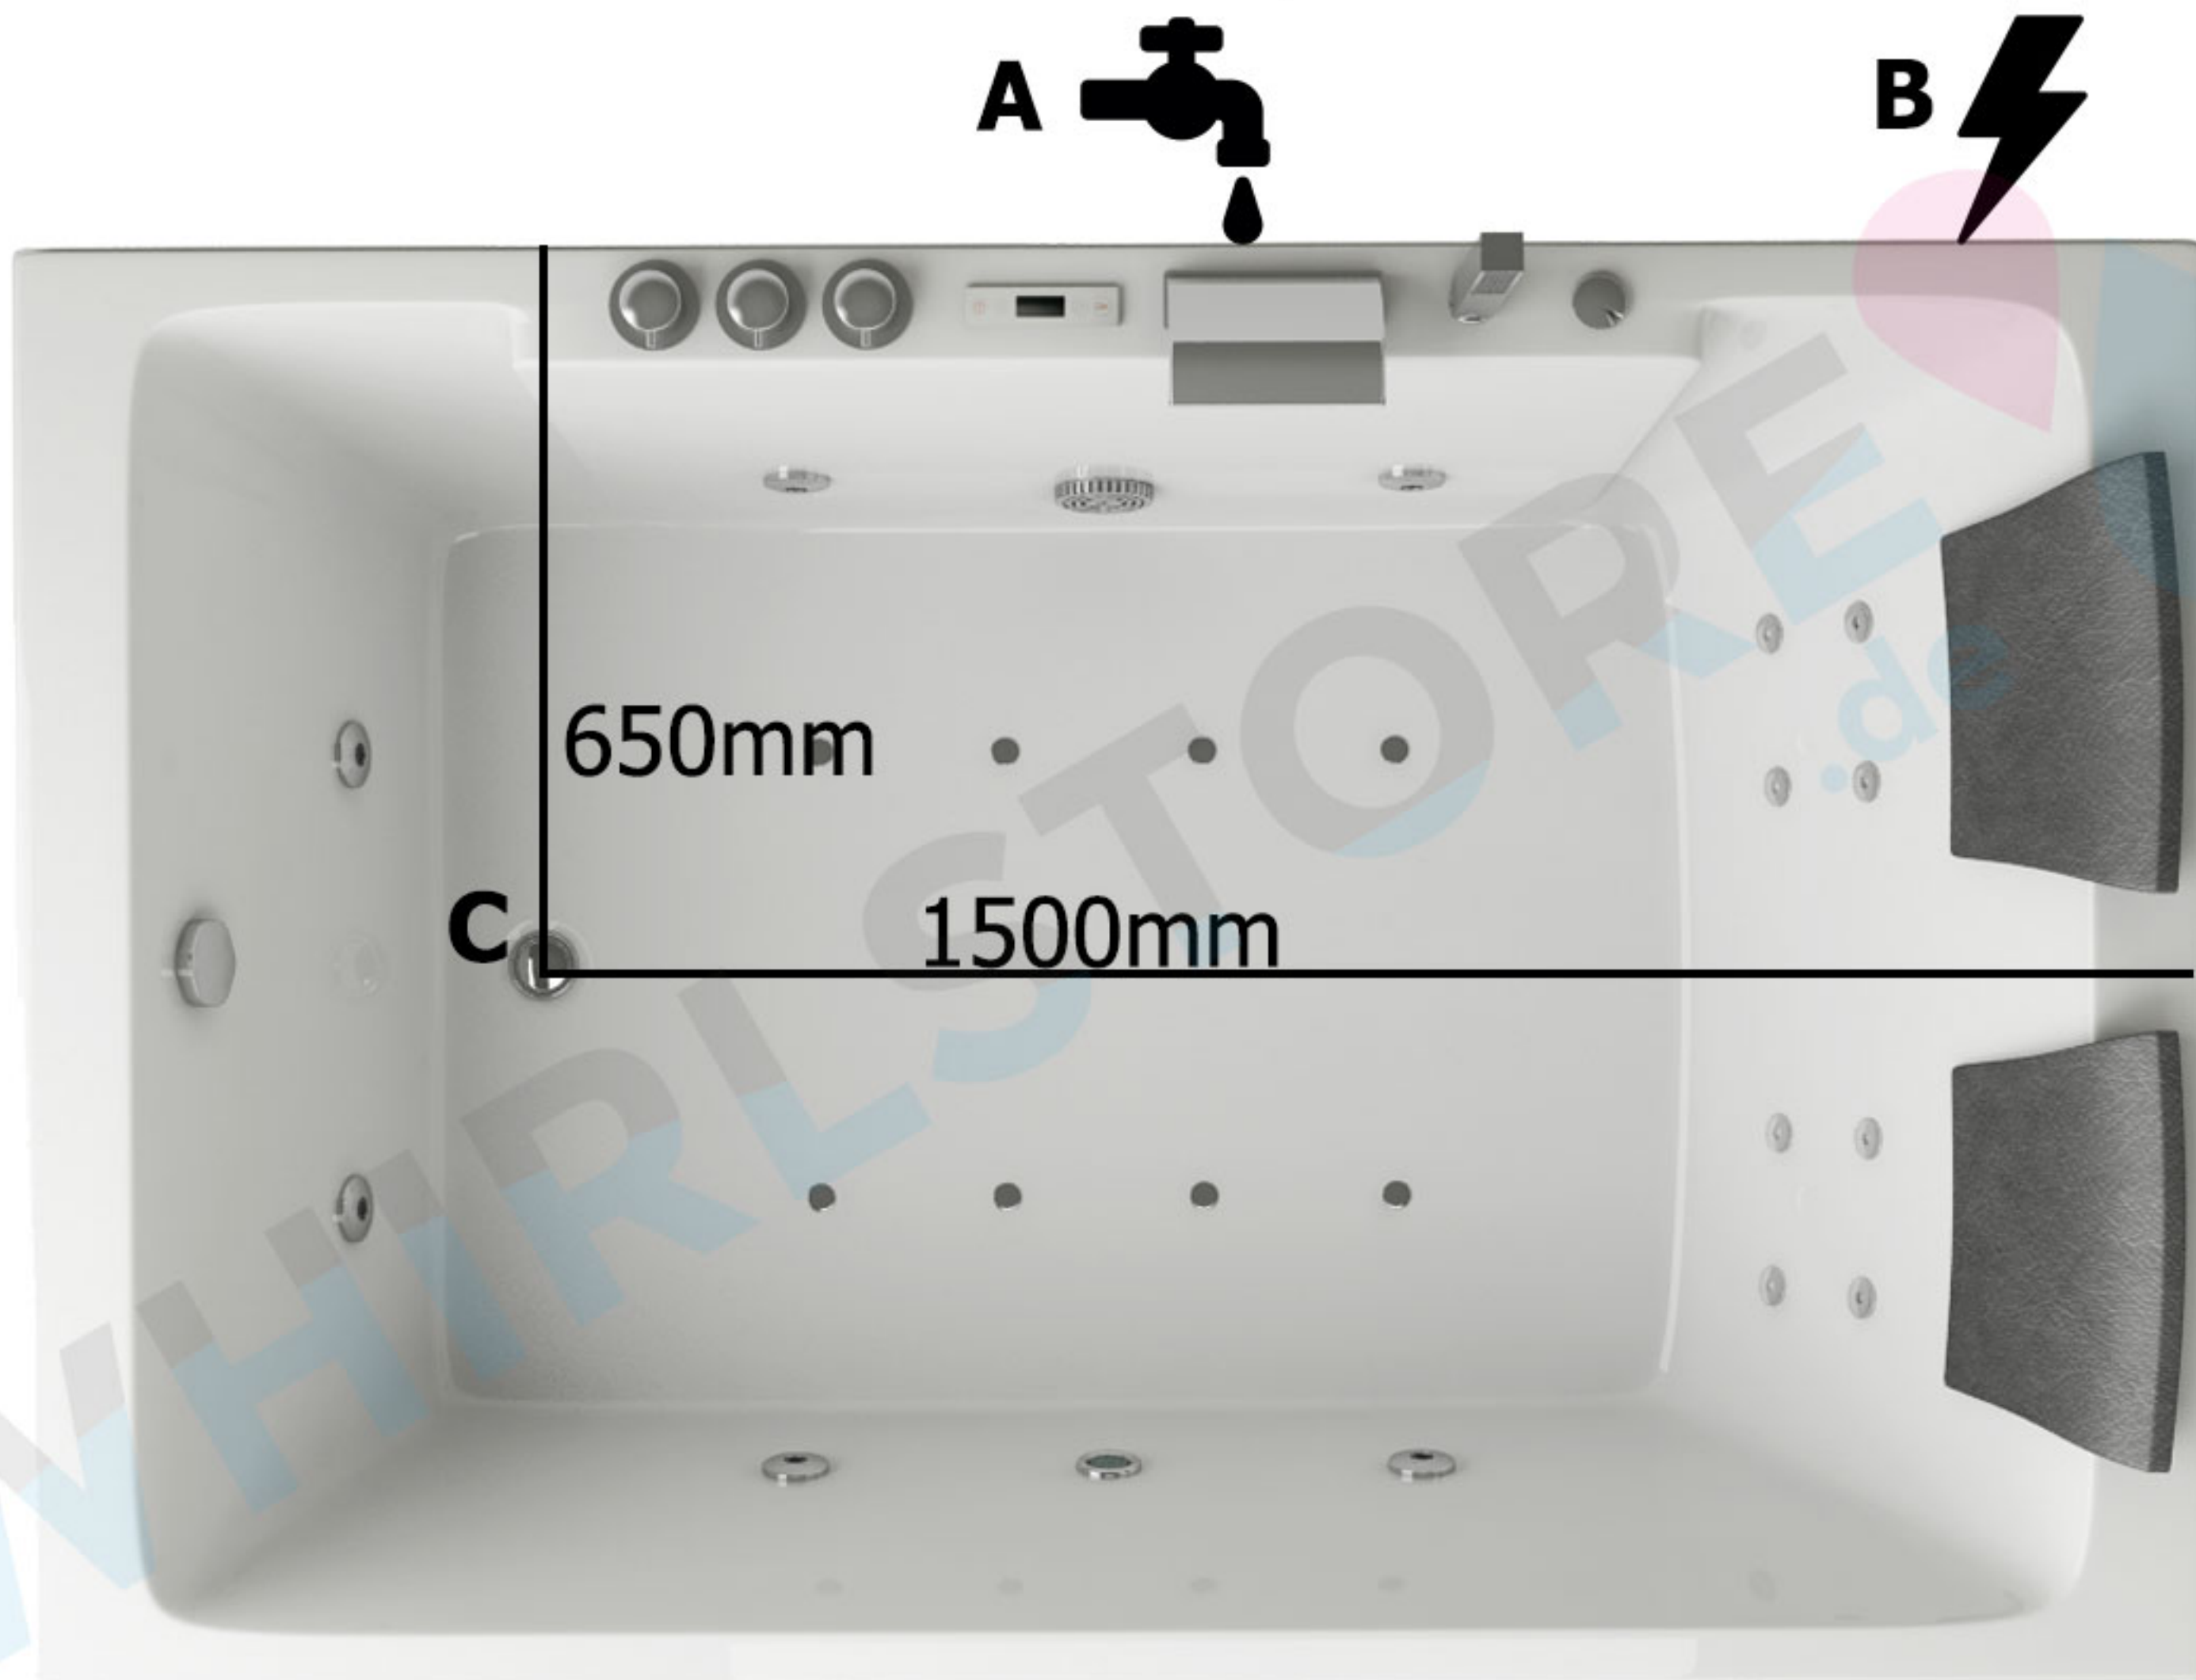

- A:** Wasseranschluss, 35cm vom Boden entfernt
- B:** Stromanschluss, 35cm vom Boden entfernt
230W - 16 A, 3 x Kabel 2.5mm²
- C:** Wasserabfluss